




SCHNITT A-A

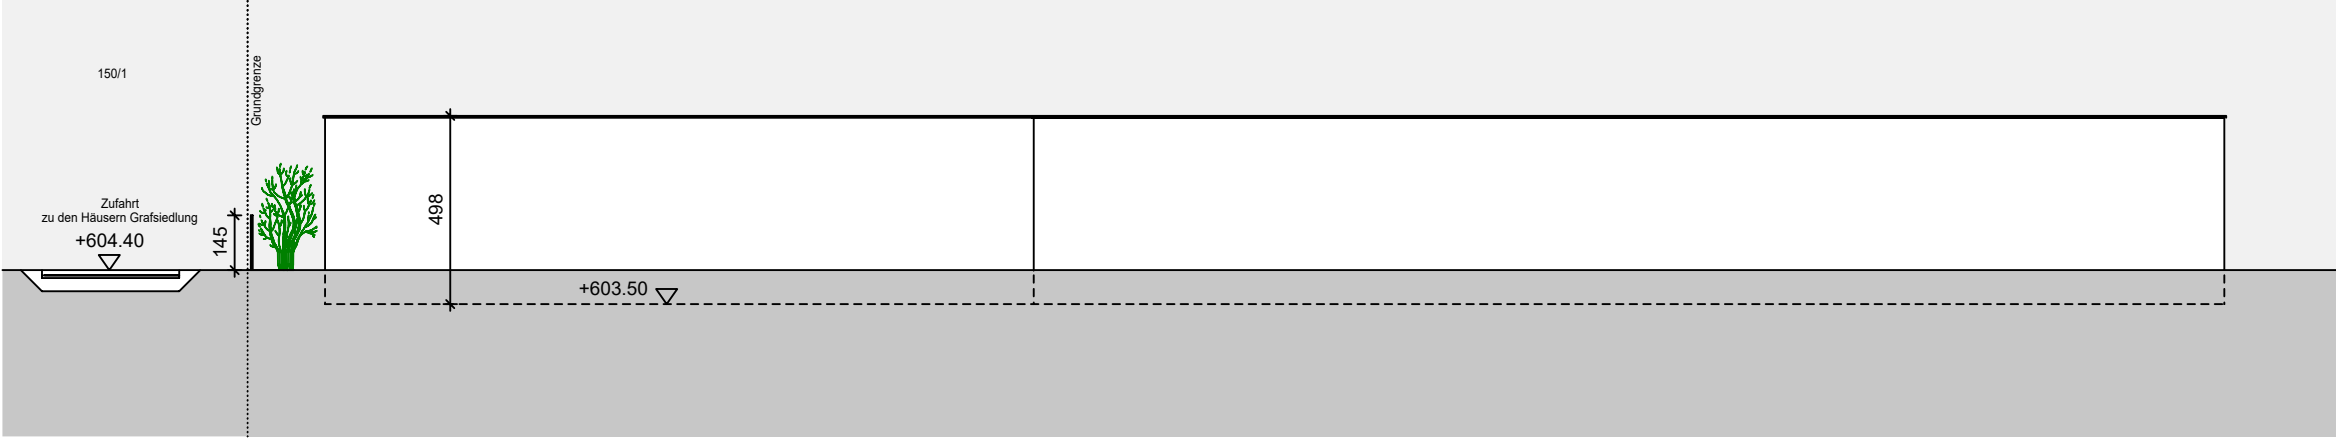


BLOCK 1 - 8 / ANSICHT NORD

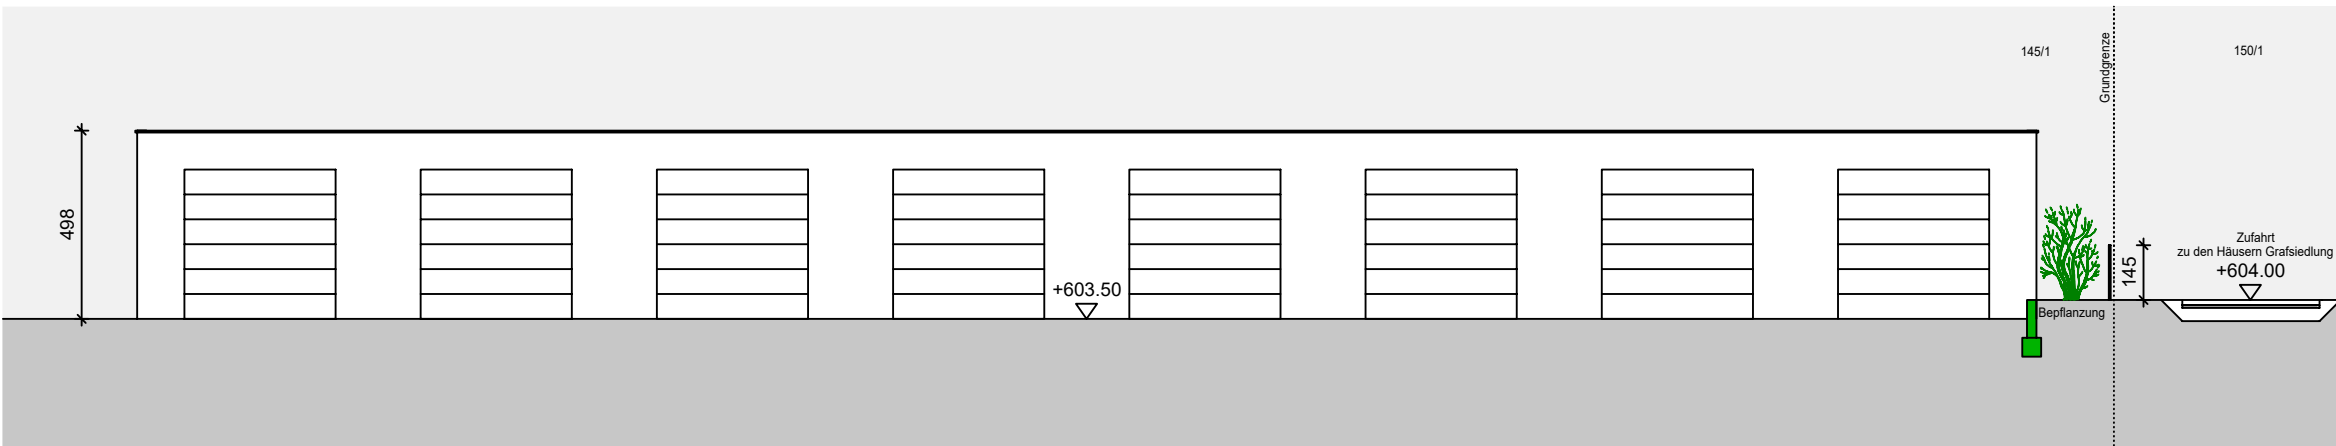


BLOCK 1 - 8 / ANSICHT SÜD

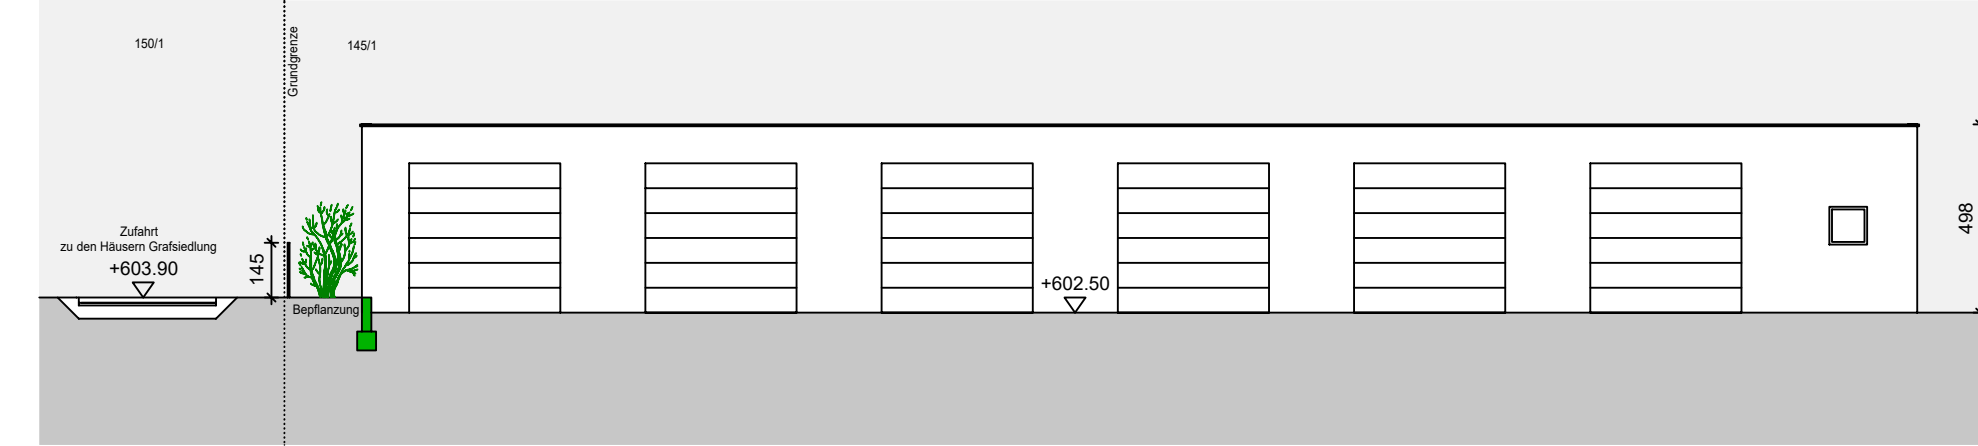


BLOCK 9 - 14 / ANSICHT NORD

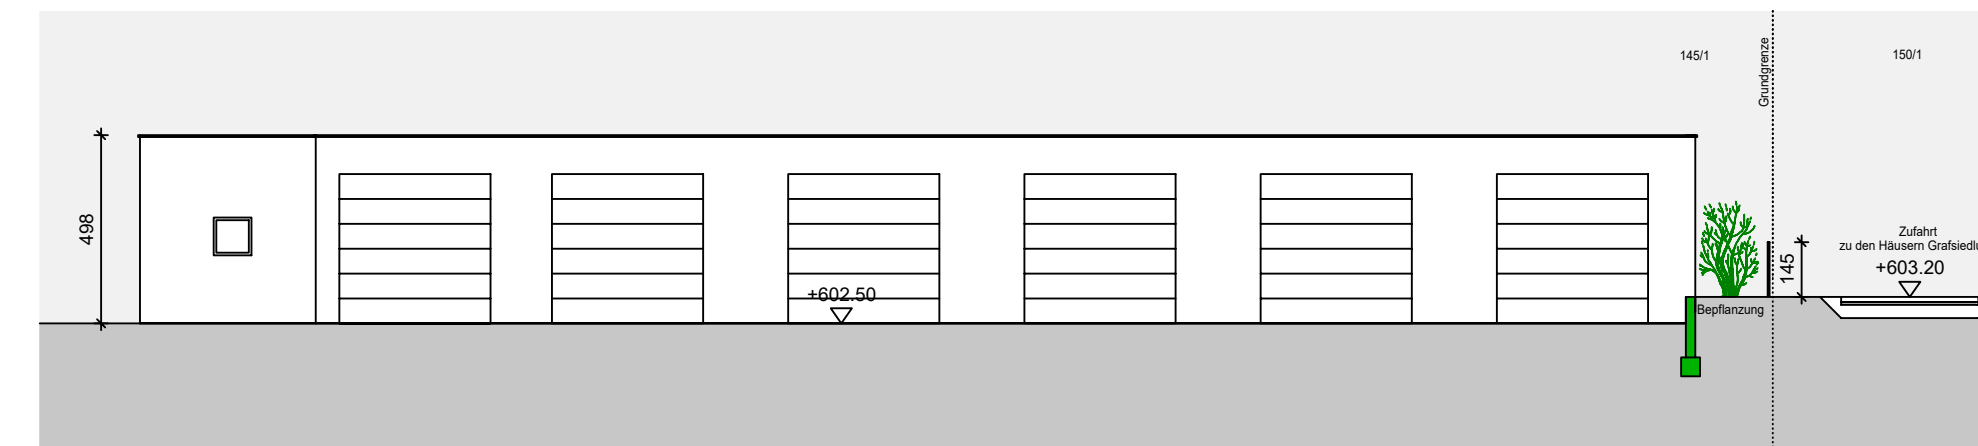


BLOCK 15 - 20 / ANSICHT SÜD

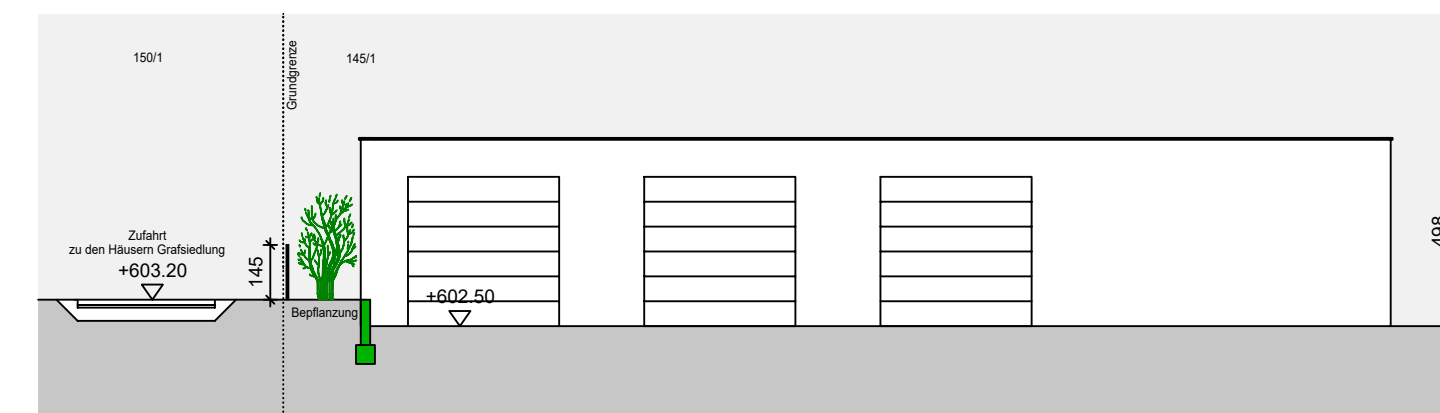


BLOCK 21 - 24 / ANSICHT NORD

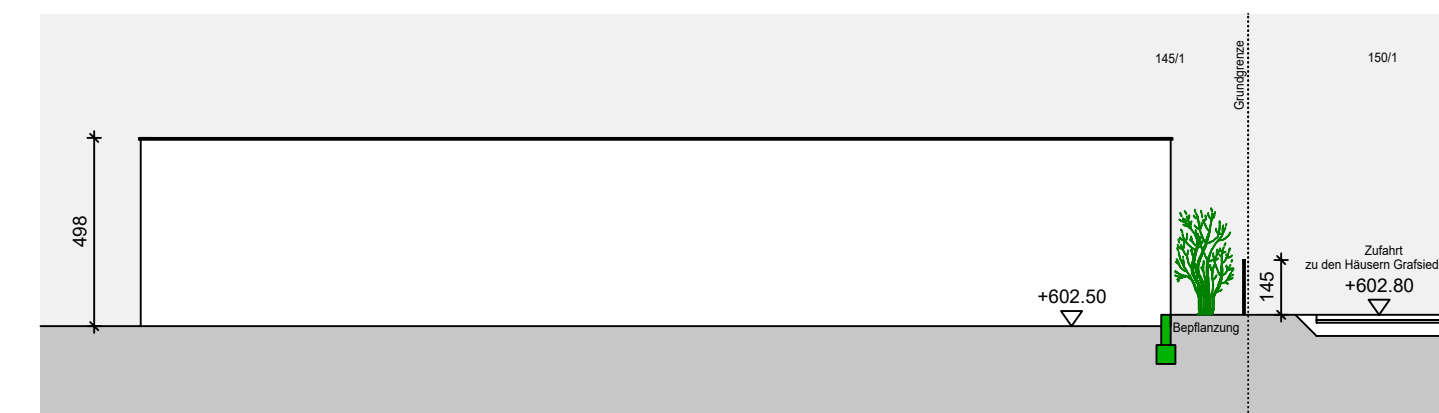


BLOCK 21 - 24 / ANSICHT SÜD

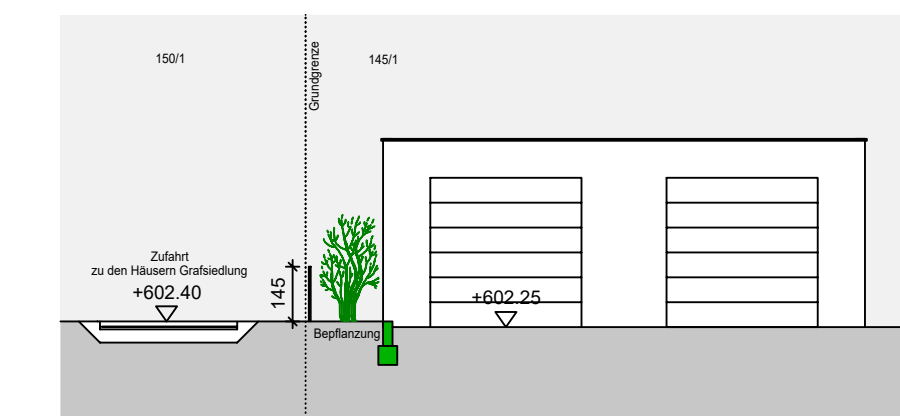


BLOCK 25 - 26 / ANSICHT NORD

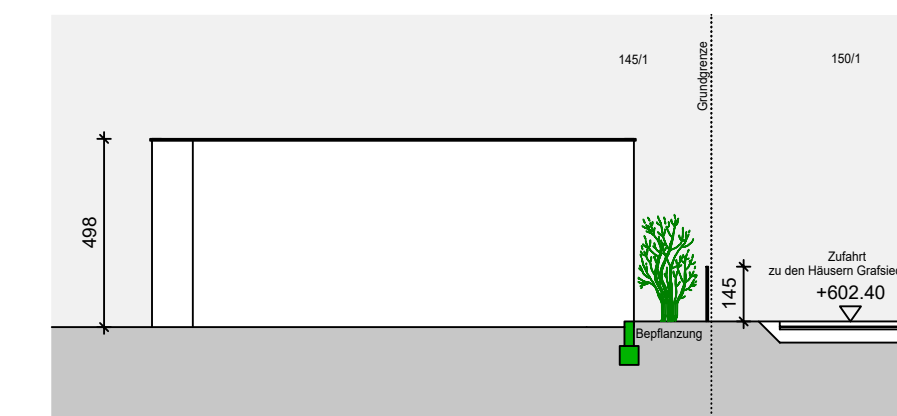


BLOCK 25 - 26 / ANSICHT SÜD

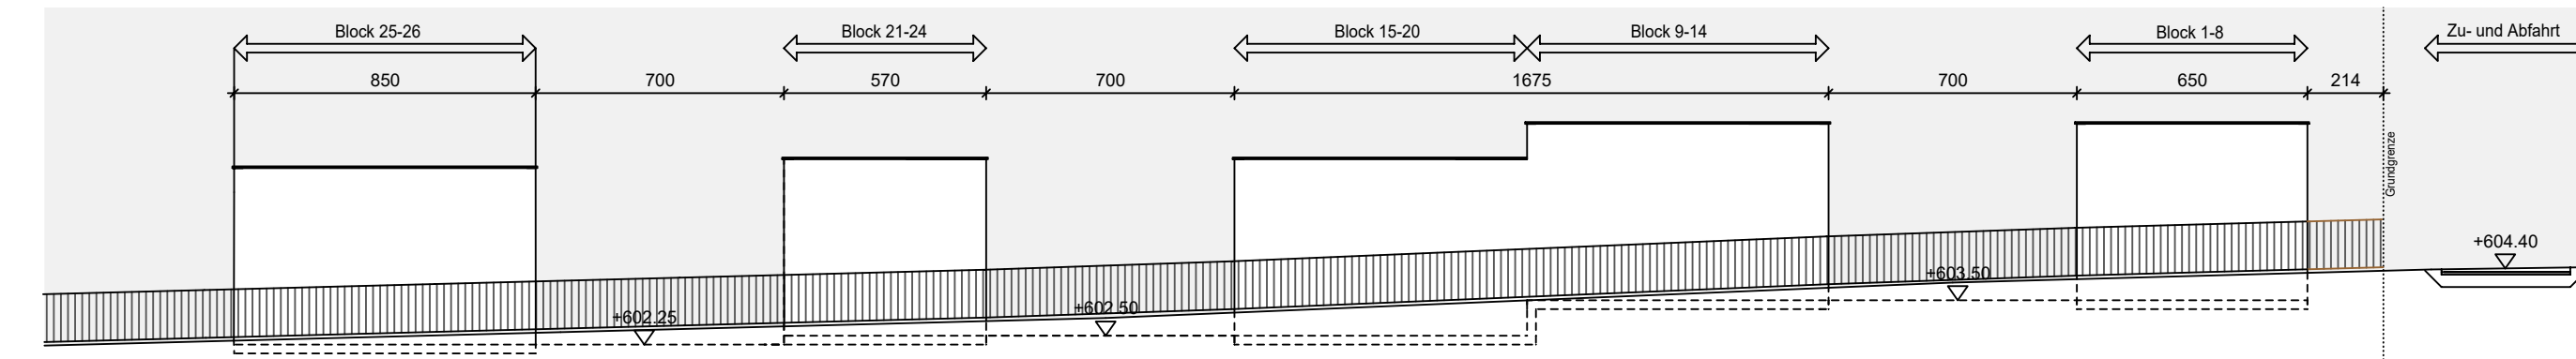

ANSICHT OSTEN

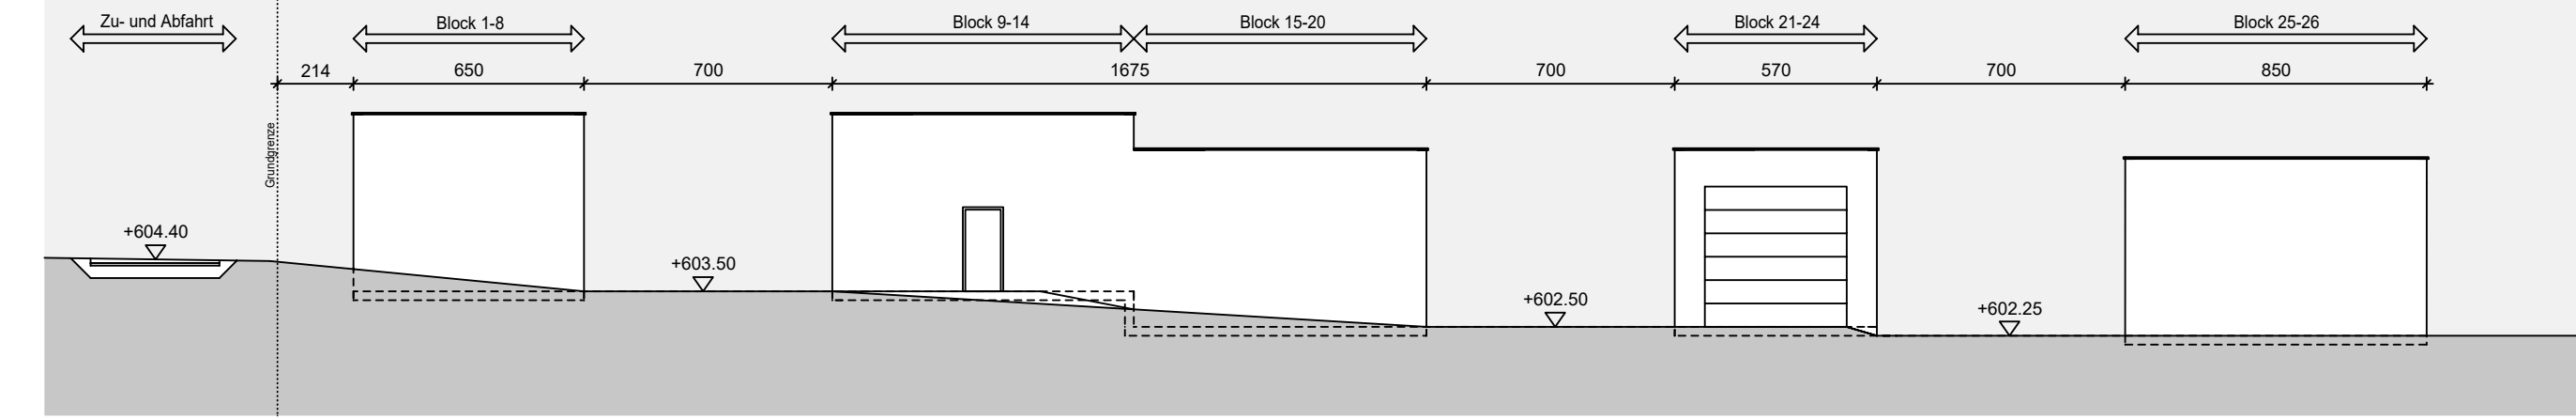

ANSICHT WESTEN

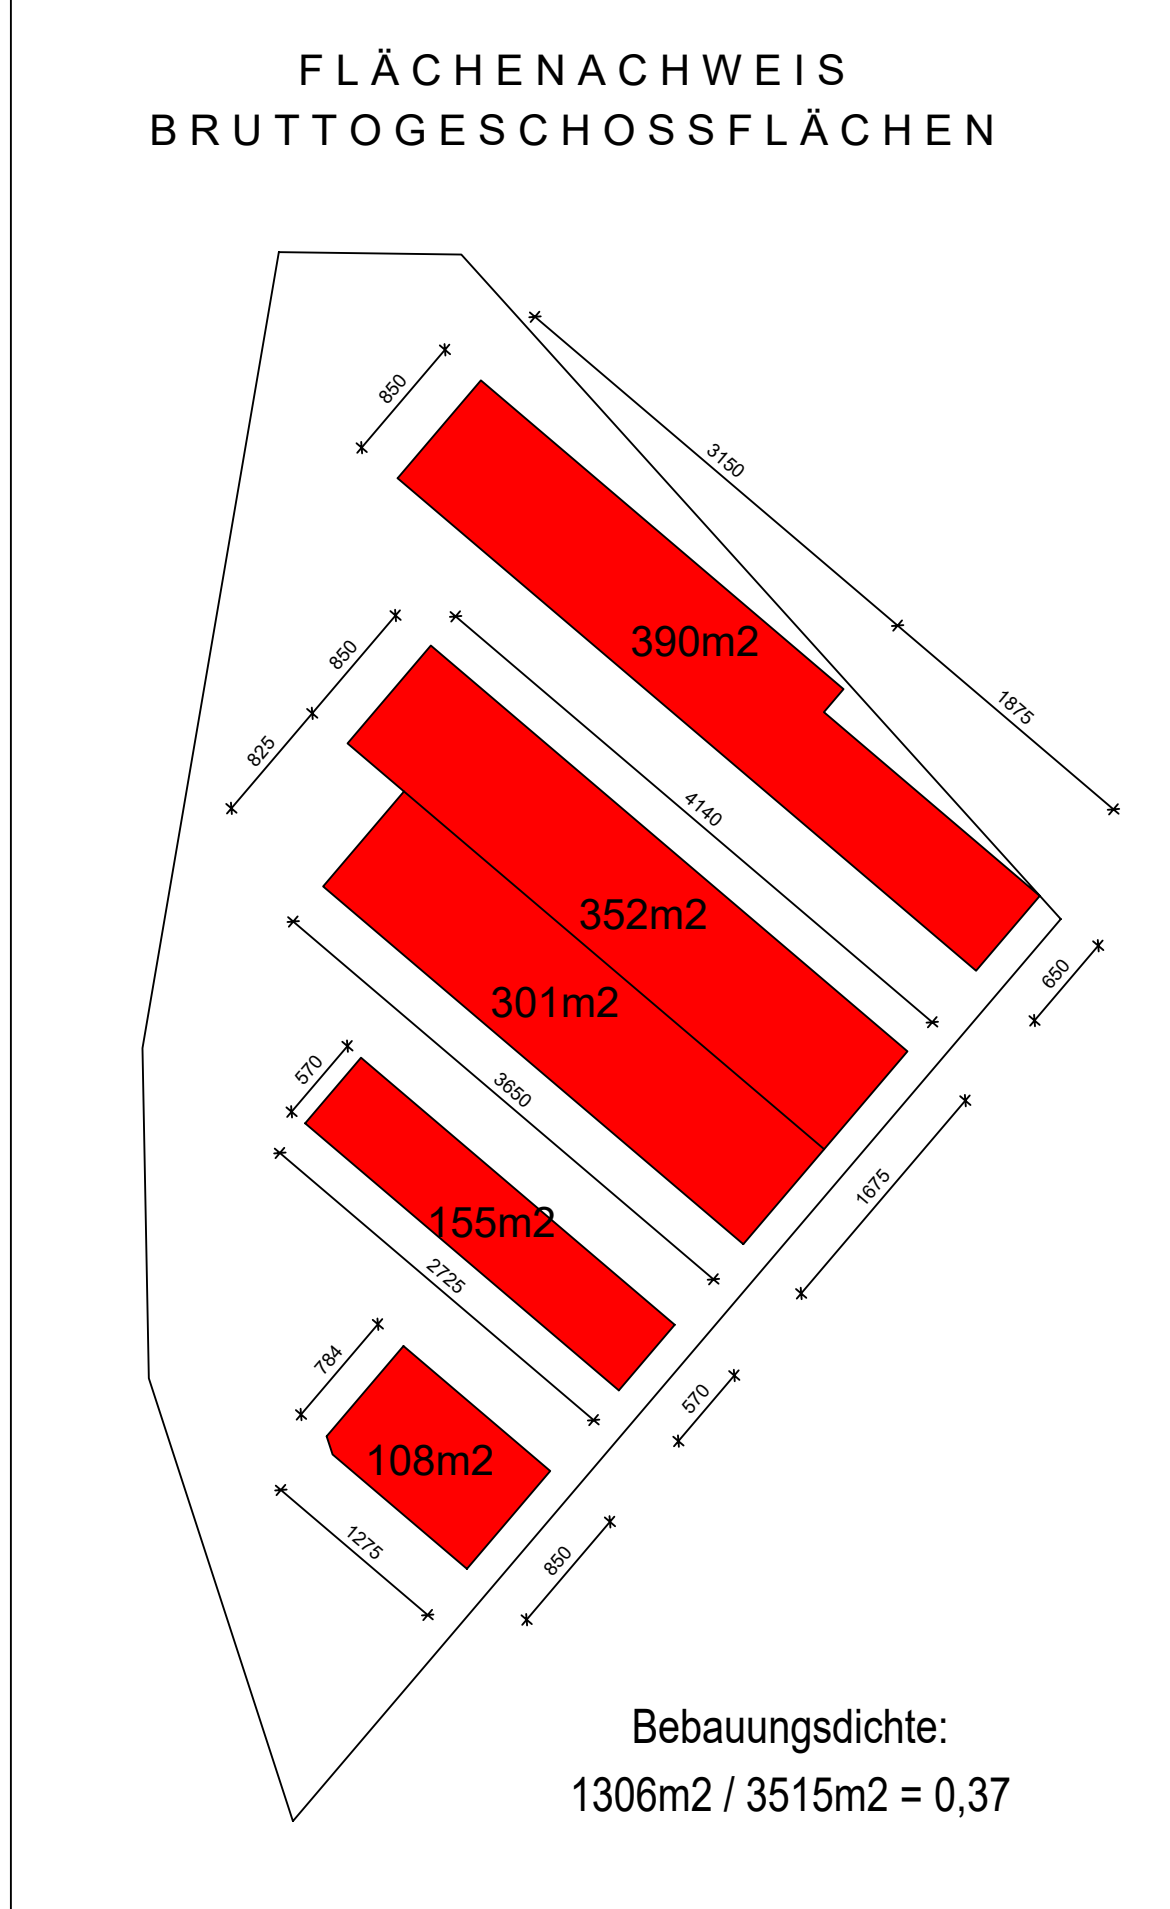

LAGEPLAN - M.1:1000
KG: 60351 St. P. Freienstein, Gst.Nr.: 145/1

Der vorliegende Einreichplan samt zugehöriger Beschreibungen und Projektunterlagen ist Grundlage für die Erlangung der baubehördlichen Genehmigung und ist nicht oder nur unzureichend zur Verwendung als Bauausführungsplan geeignet.

BAUWERBER:	J+E Immobilien Gausendorf 9, 8793 Trofaiach
GRUNDEIGENTUMER:	J+E Immobilien Gausendorf 9, 8793 Trofaiach
VERFASSER:	Arch. Dipl.-Ing. WOLFGANG SPEER Stadtplatz 9, A-8700 Leoben F 0650/3640903 E office@arch-speer.at
BAUFÜHRER:	

EINREICHPLAN	
Projekt	ERRICHTUNG VON GARAGEN, ERRICHTUNG EINER EINFRIEDUNG UND VERÄNDERUNG DES NATÜRLICHEN GELÄNDES
Planinhalt	Grundriss, Ansichten Schnitt, Lageplan
Bauwerber	J+E Immobilien Gausendorf 9, 8793 Trofaiach
Datum	07.11.2023
Maßstab	1:200, 1:1000
Plannummer	202317 ROH / V-01a